620

DISTEFANO 203-69-5-5
1" = 10'
STATE HOUSE MERIDIAN

620

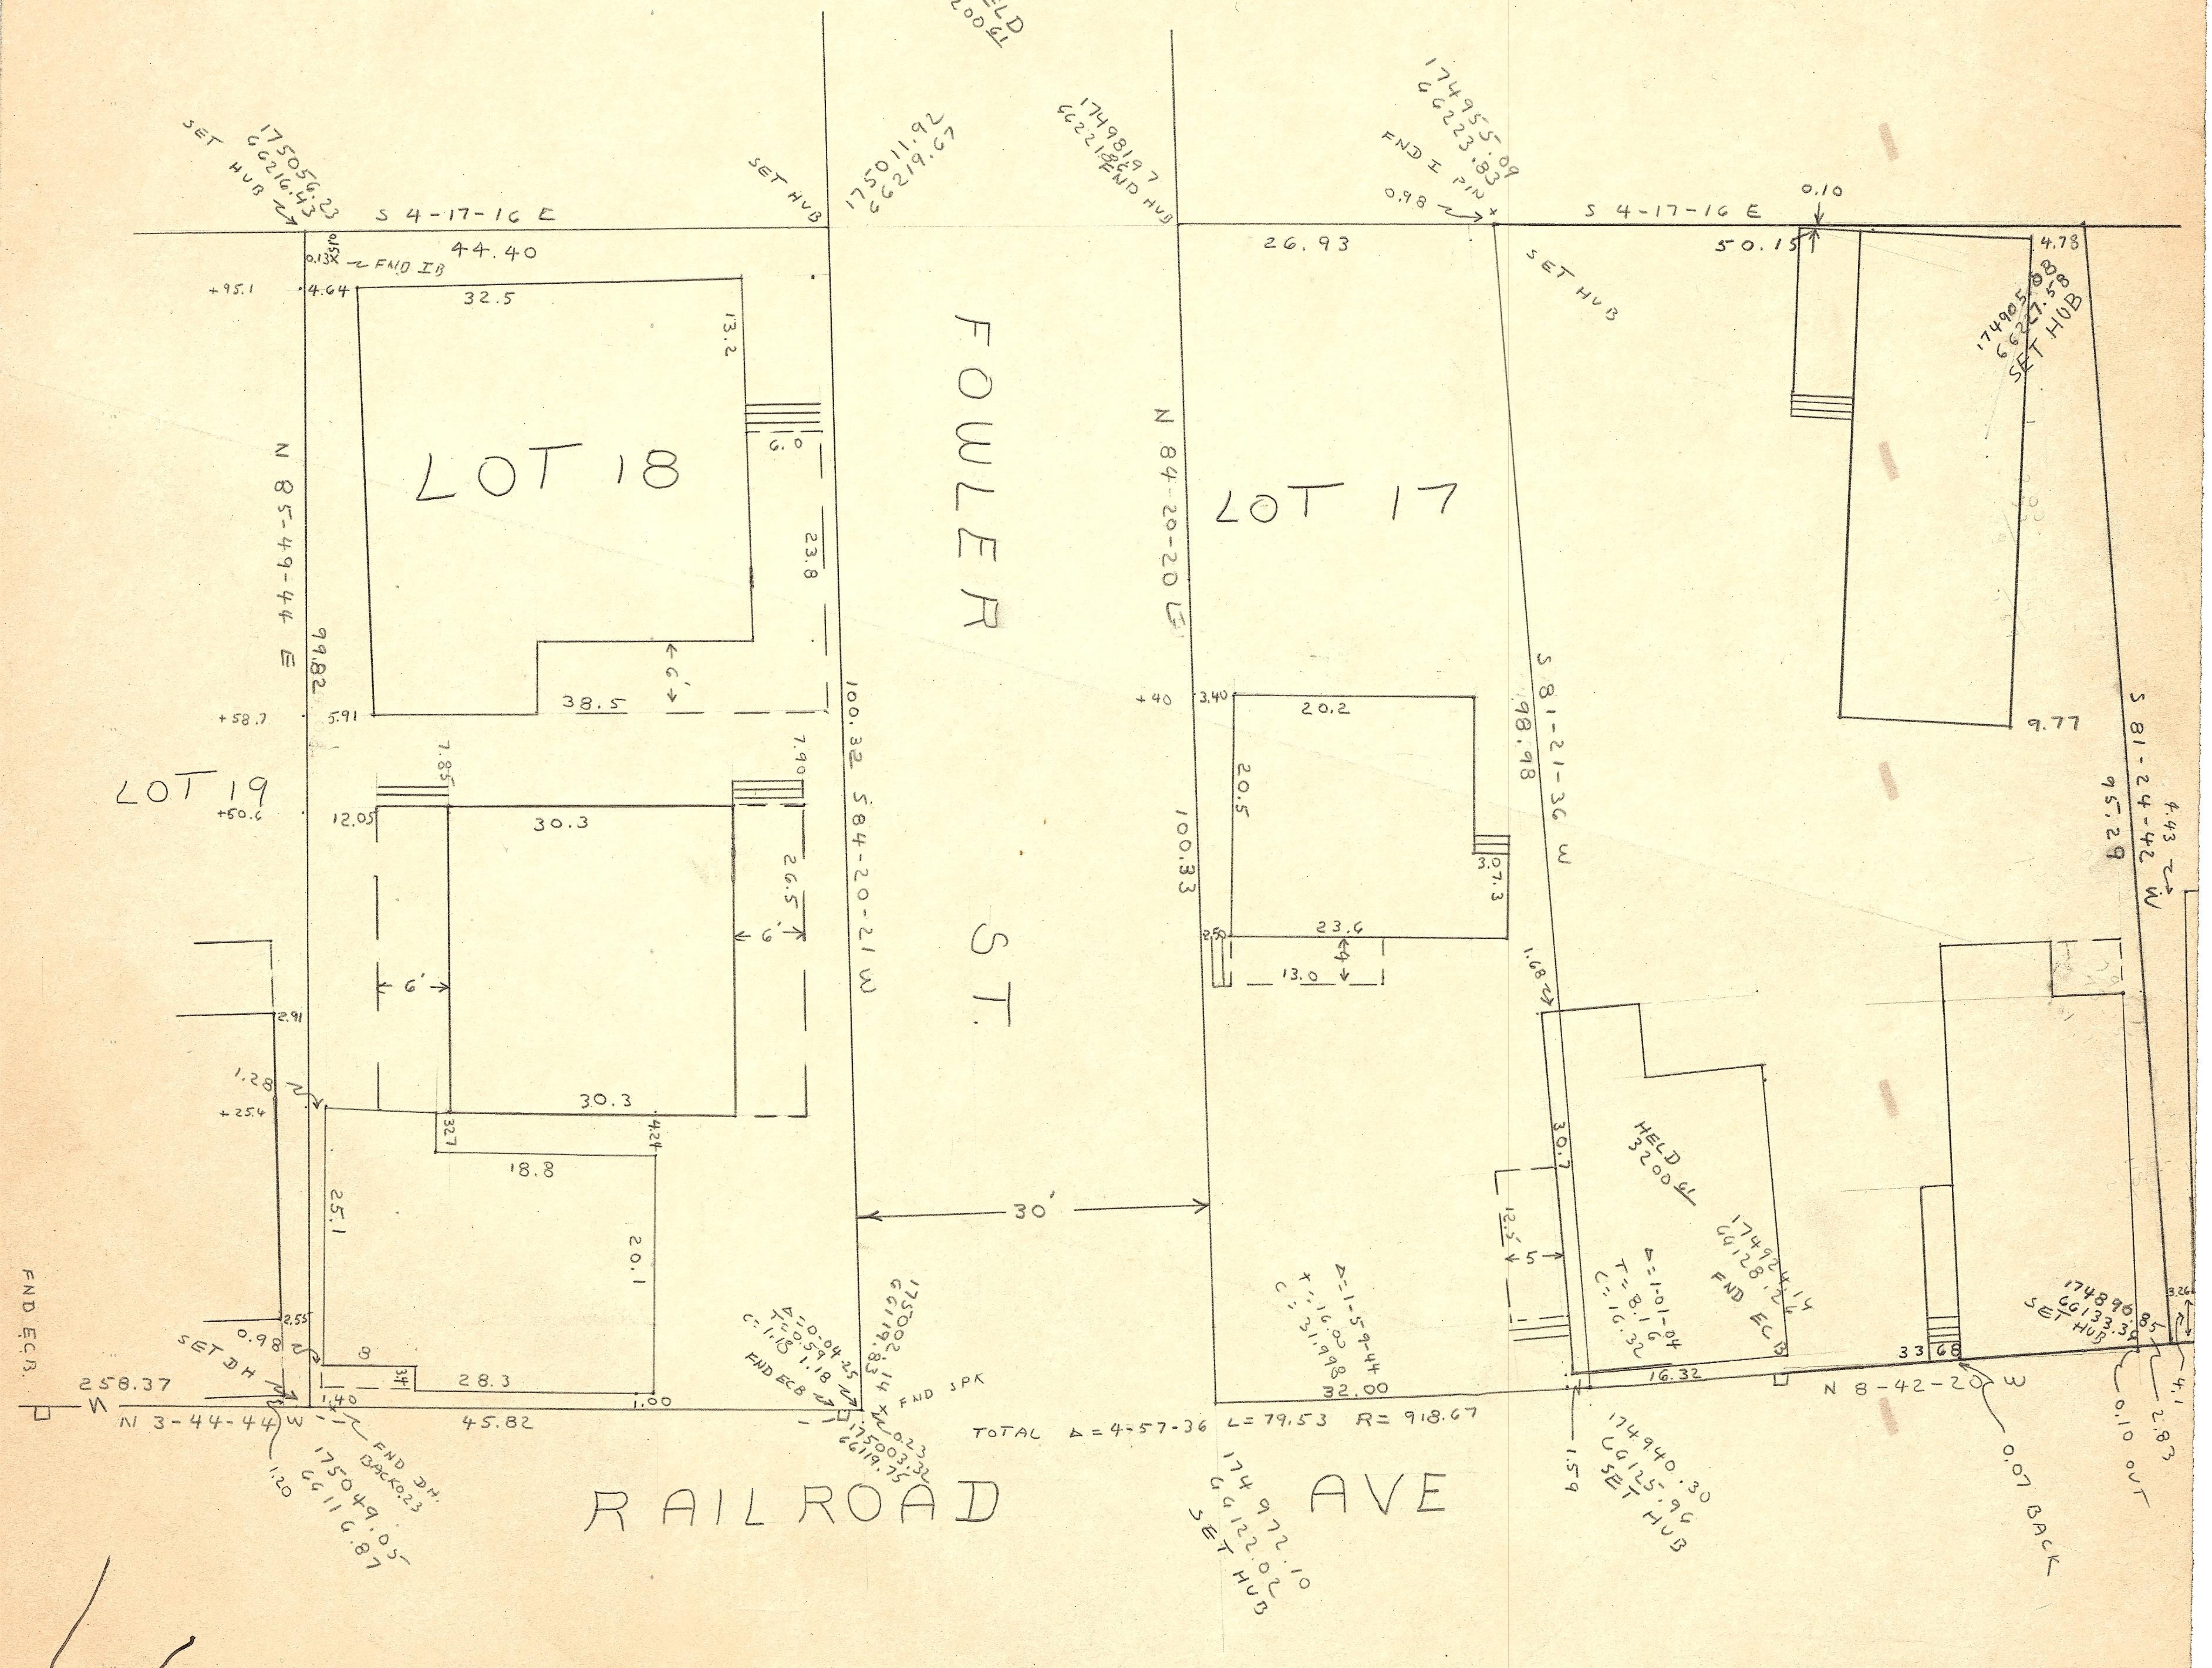

LOT 18
LOT 17
LOT 19
FOWLER ST.
RAILROAD AVE
HELD 3200 GL
S 4-17-16 E
S 4-17-16 E
SET HUB 175056.23 66216.43
SET HUB 175011.92 66219.67
174981.97 66218.62 FND HUB
174955.09 66223.83 FND I PIN
0.98
0.10
50.15
4.78
174905.58 66227.58 SET HUB
44.40
0.13 FND IB
26.93
SET HUB
4.64
32.5
13.2
6.0
23.8
+95.1
N 85-49-44 E
99.82
N 84-20-20 E
S 81-21-36 W
98.98
S 81-24-42 W
95.29
4.43
+58.7
5.91
38.5
6'
7.85
7.90
+50.6
12.05
30.3
26.5
6'
100.32 S 84-20-21 W
100.33
+40
3.40
20.2
20.5
3.0
7.3
2.50
23.6
13.0
4
9.77
2.91
1.28
+25.4
30.3
3.27
4.24
18.8
25.1
20.1
30'
1.68
30.7
12.5
5
HELD 3200 GL
174924.14 66128.21 FND EC
Δ = 1-01-04 T = 8.16 C = 16.32
Δ = 1-59-44 T = 16.0 C = 31.98
32.00
16.32
33.68
N 8-42-20 W
174890.85 66133.34 SET HUB
3.26
2.55
0.98
SET DH
8
3.4
28.3
1.00
1.40
45.82
258.37
N 3-44-44 W
FND E.C.B.
Δ = 0-04-25 T = 0.59 C = 1.18 1.18
FND ECB
175019.83 66119.14
FND SPK 0.23
175003.32 66119.75
FND DH BACK 0.23
175049.05 66116.87
1.20
TOTAL Δ = 4-57-36 L = 79.53 R = 918.67
174972.10 66122.02 SET HUB
174940.30 66125.96 SET HUB
1.59
0.07 BACK
0.10 OUT
2.83
4.1

5.0
16.32
33.68

620

620